

ΕΦΗΜΕΡΙΣ ΤΗΣ ΚΥΒΕΡΝΗΣΕΩΣ
ΤΗΣ ΕΛΛΗΝΙΚΗΣ ΔΗΜΟΚΡΑΤΙΑΣ

ΑΘΗΝΑ 13 ΣΕΠΤΕΜΒΡΙΟΥ 1982 | ΤΕΥΧΟΣ ΤΕΤΑΡΤΟ | ΑΡΙΘΜΟΣ ΦΥΛΛΟΥ 448

ΠΕΡΙΕΧΟΜΕΝΑ

ΑΠΑΛΛΟΤΡΙΩΣΕΙΣ

ΑΠΟΦΑΣΕΙΣ

ΑΠΑΛΛΟΤΡΙΩΣΕΙΣ

ΑΠΟΦΑΣΕΙΣ

Ἀριθ. ΔΚ. 223 (1)

Ἐπικύρωση ἐκθέσεως ὁρίων αἰγιαλοῦ καὶ παραλίας στὴ θέση τοῦ Γκόλφ Ἀφάντου, τῆς νήσου Ρόδου, πρὸ τῆς ἰδιοκτησίας τοῦ Ἑλληνικοῦ Ὀργανισμοῦ Τουρισμοῦ (Ε.Ο.Τ.).

Ο ΝΟΜΑΡΧΗΣ ΔΩΔΕΚΑΝΗΣΟΥ

Ἔχοντας ὑπόψη :

1. Τὶς διατάξεις τοῦ Ν. 3200/55 «περὶ Διοικητικῆς ἀποκεντρώσεως» σὲ συνδυασμὸ μὲ αὐτὲς τοῦ Ν.Δ. 532/70 καὶ Β.Δ. 704/70.

2. Τὶς διατάξεις τοῦ ἀπὸ 11/12.11.1929 Δ/τος «περὶ Διοικήσεως καὶ διαχειρίσεως Δημοσίων Κτημάτων» ὅπως ἔχουν τροποποιηθεῖ καὶ συμπληρωθεῖ μεταγενέστερα.

3. Τὶς διατάξεις τοῦ Κ.Δ. 132/1929 «περὶ Κτηματολογικοῦ Κανονισμοῦ Δωδ/σου» ποὺ διατηρήθηκε σὲ ἰσχὺ δυνάμει τοῦ ἄρθρου 8 τοῦ Ν. 510/1947.

4. Τὶς διατάξεις τοῦ Α.Ν. 2344/1940 «περὶ αἰγιαλοῦ καὶ παραλίας» ὡς ἔχουν τροποποιηθεῖ καὶ συμπληρωθεῖ μεταγενέστερα.

5. Τὶς διατάξεις τοῦ ἄρθρου 74 Π.Δ. 636/1977 «περὶ συγκροτήσεως μεταξὺ ἄλλων καὶ τῆς Ἐπιτροπῆς καθορισμοῦ ὁρίων αἰγιαλοῦ».

6. Τὶς διατάξεις τοῦ Ν.Δ. 439/1970 «περὶ συμπληρώσεως διατάξεων τινῶν περὶ αἰγιαλοῦ».

7. Τὶς διατάξεις τοῦ ἄρθρου 20 Ν. 719/77 «περὶ τοῦ τρόπου συντάξεως τοπογραφικοῦ καὶ ὑψομετρικοῦ διαγράμματος καὶ περὶ τοῦ ἔχοντος ἐκ τοῦ Νόμου δικαίωμα πρὸς σύνταξη τέτοιου διαγράμματος».

8. Τὸ Δ. 3090/648/18.5.1976 ἔγγραφο τοῦ Ὑπουργείου τῶν Οἰκονομικῶν «περὶ τοῦ στὴ Δωδεκάνησο ὁρίου αἰγιαλοῦ κλπ.» σὲ συνδυασμὸ μὲ τὶς 325/1971 καὶ 203/1973 γνωμοδοτήσεις τοῦ Ν.Σ.Κ.

9. Τὴν ἀπὸ 5 Ὀκτωβρίου 1981 ἔκθεση τῆς κατὰ τὸ ἄρθρο 74 Π.Δ. 636/77 Ἐπιτροπῆς, ποὺ καθορίστηκε τὸ ὅριο αἰγιαλοῦ καὶ τῆς παραλίας στὴ θέση Γκόλφ Ἀφάντου τῆς νήσου Ρόδου, πρὸ τῆς ἰδιοκτησίας τοῦ Ἑλληνικοῦ Ὀργανισμοῦ Τουρισμοῦ (Ε.Ο.Τ.), δηλαδὴ πρὸ τῆς κτηματομερίδας 1008 γαιῶν Ἀφάντου καὶ κτηματομερίδων 3418 κλπ. γαιῶν Καλυθιῶν.

10. Τὶς τρεῖς σειρὲς τοπογραφικῶν, ὑψομετρικῶν διαγραμμάτων, ὑπ' ἀριθ. σχεδίων 15-16 καὶ 17 ὑπὸ κλίμακα 1 : 1000 ποὺ συνετάχθησαν στὶς 8.6.1981 ἀπὸ τὸν Μηχανικὸ τοῦ Ε.Ο.Τ. Ι. Ἀσβεστόπουλο καὶ ποὺ θεωρήθηκαν ὡς πρὸς τὴν ἀκρίβεια τῆς ἀποτυπώσεως ἀπὸ τὴν Δ/νση Τ.Υ.Ν.Δ. καὶ στὰ ὁποῖα χαράχθηκε ἀπὸ τὴν Ἐπιτροπὴ τὴν ὁριζομένη ἀπὸ τὸ ἄρθρο 74 Π.Δ. 636/77, ἡ οριογραμμὴ τοῦ αἰγιαλοῦ μὲ κόκκινη συνεχόμενη πολυγωνικὴ γραμμὴ καὶ ὑπὸ στοιχεῖα στὸ ὑπ' ἀριθ. 15 σχέδιο 1', 2', 3', 4', 5', 6', 7', 8', 9', στὸ ὑπ' ἀριθ. 16 σχέδιο ὑπὸ στοιχεῖα 9', 10', 11', 12', 13', 14', 15', 16', 17', 18', 19' καὶ στὸ ὑπ' ἀριθ. 17 σχέδιο ὑπὸ στοιχεῖα 19', 20', 21', 22'.

Ὁριογραμμὴ παραλίας δὲν χαράχθηκε διότι ἡ ὁριογραμμὴ τοῦ αἰγιαλοῦ εἰσέρχεται στὶς ἰδιωτικὲς ἰδιοκτησίες κατὰ τὸ μεγαλύτερο μῆκος αὐτῶν καὶ χαράχθηκε μόνο σὲ δύο σημεῖα μέχρι τὰ ὅρια τῶν ἰδιοκτησιῶν αὐτῶν, ὅπου δηλαδὴ δὲν εἰσέρχεται σ' αὐτὴ τὸ ὅριο τοῦ αἰγιαλοῦ, σύμφωνα μὲ τὶς αὐτὲς ὡς ἀνωτέρω διατάξεις τοῦ Κτηματολογικοῦ Κανονισμοῦ, κατὰ τὶς ὁποῖες τὸ ὅριο τῆς παραλίας φθάνει μέχρι τὰ πρὸς τὴν θάλασσα ὅρια τῶν ἰδιοκτησιῶν.

11. Τὸ ὑπ' ἀριθ. Φ. 187.2/11/1982 Σ. 29/12.1.1982 ἔγγραφο τοῦ Γενικοῦ Ἐπιτελείου Ναυτικοῦ (Γ.Ε.Ν.), μὲ τὸ ὁποῖο συμφωνεῖ μὲ τὰ καθορισθέντα ὑπὸ τῆς Ἐπιτροπῆς ὅρια αἰγιαλοῦ.

Εἰσηγουμένου τοῦ Οἰκον. Ἐφόρου Δημοσίων Κτημάτων Ρόδου, ἀποφασίζουμε :

Ἐπικυρώνουμε τὴν ἀπὸ 5 Ὀκτωβρίου 1981 ἔκθεση τῆς Ἐπιτροπῆς καθορισμοῦ ὁρίων αἰγιαλοῦ, τῆς ὁριζομένης ἀπὸ τὸ ἄρθρο 74 Π.Δ. 636/77, στὴ θέση Γκόλφ Ἀφάντου πρὸ τῆς ἰδιοκτησίας τοῦ Ἑλληνικοῦ Ὀργανισμοῦ Τουρισμοῦ (Ε.Ο.Τ.) στὴ νῆσο Ρόδο δηλαδὴ πρὸ τῆς κτηματομερίδας 1008 γαιῶν Ἀφάντου καὶ τῶν κτηματομερίδων 3418 κλπ. γαιῶν Καλυθιῶν καὶ τὰ συνοδεύοντα αὐτὴ σὲ τρεῖς σειρὲς τοπογραφικά, ὑψομετρικὰ διαγράμματα, ὑπ' ἀριθ. σχεδίων 15, 16 καὶ 17, ὑπὸ κλίμακα 1 : 1000, ποὺ συνετάχθησαν στὶς 8.6.1981 ἀπὸ τὸν Μηχανικὸ τοῦ Ε.Ο.Τ. Ι. Ἀσβεστόπουλο καὶ στὰ ὁποῖα ἔχει χαραχθεῖ μὲ κόκκινη πολυγωνικὴ συνεχόμενη γραμμὴ ἡ ὁριογραμμὴ τοῦ αἰγιαλοῦ ὑπὸ στοιχεῖα στὸ ὑπ' ἀριθ. 15 σχέδιο 1', 2', 3', 4',

5', 6', 7', 8', 9', στὸ ὑπ' ἀριθ. 16 σχέδιο ὑπὸ στοιχεῖα 9', 10', 11', 12', 13', 14', 15', 16', 17', 18', 19' καὶ στὸ ὑπ' ἀριθ. 17 σχέδιο ὑπὸ στοιχεῖα 19', 20', 21', 22'.

'Οριογραμμὴ παραλίας δὲν χαράχθηκε διότι ἡ ὁριογραμμὴ τοῦ αἰγιαλοῦ εἰσέρχεται στὶς ἰδιωτικὲς ἰδιοκτησίες κατὰ τὸ μεγαλύτερο μῆκος αὐτῶν καὶ χαράχθηκε μόνο σὲ δύο σημεῖα μέχρι τὰ ὅρια τῶν ἰδιοκτησιῶν αὐτῶν, ὅπου δηλαδὴ δὲν εἰσέρχεται σ' αὐτὲς τὸ ὅριο τοῦ αἰγιαλοῦ, σύμφωνα μὲ τὶς αὐτὲς ὡς ἀνωτέρω διατάξεις τοῦ Κτηματολογικοῦ Κανονισμοῦ, κατὰ τὶς ἴδιες τὸ ὅριο τῆς παραλίας φθάνει μέχρι τὰ ὅρια τῶν ἰδιωτικῶν ἰδιοκτησιῶν.

'Η ἀπόφαση αὐτή, μετὰ τῆς ἐκθέσεως τῆς 'Επιτροπῆς καὶ τοῦ σχετικοῦ τοπογραφικοῦ ὑψομετρικοῦ διαγράμματος, νὰ δημοσιευθεῖ στὴν 'Εφημερίδα τῆς Κυβερνήσεως.

Ρόδος 31 Μαρτίου 1982

'Ο Νομαρχῶν Δ/ντὴς
ΝΙΚΟΛΑΟΣ ΛΙΑΡΑΚΟΣ

ΕΚΘΕΣΗ

Καθορισμοῦ ὁρίων αἰγιαλοῦ καὶ παραλίας στὴν περιοχὴ ἔμπροσθεν ΓΚΟΛΦ ΑΦΑΝΤΟΥ, 'Ιδιοκτησίας Ε.Ο.Τ., νήσου Ρόδου Δωδ/σου.

Ρόδος σήμερα τὴν 5η 'Οκτωβρίου 1981 οἱ ὑπογεγραμμένοι :

1. Σωτήριος Παπανικολάου, νόμιμος ἀναπληρωτὴς τοῦ Οἰκον. 'Εφόρου Δημοσίων Κτημάτων Ρόδου, ὡς Πρόεδρος.

2. 'Ιωάννης Φουρναράκης, ἀνθυποπλοίαρχος Λιμενικοῦ Σώματος, νόμιμος ἀναπληρωτὴς Λιμενάρχου Κεντρικοῦ Λιμεναρχείου Ρόδου, ὡς μέλος.

3. Παῦλος Συρτσάκος, μηχανικὸς Δ.Ε. νόμιμος ἀναπληρωτὴς τοῦ Δ/ντοῦ Τεχνικῶν 'Υπηρεσιῶν Ν. Δωδ/σου, ὡς μέλος, ἀποτελοῦντες τὴν ὑπὸ τοῦ ἄρθρου 74 τοῦ Π.Δ. 636/77 (ΦΕΚ 209/77 τ. Α') περὶ διαρθρώσεως τοῦ 'Υπουργείου Οἰκονομικῶν καὶ 'Οργανισμοῦ τῶν 'Υπηρεσιῶν αὐτοῦ προβλεπομένη 'Επιτροπὴ καθορισμοῦ τῶν ὁρίων Αἰγιαλοῦ καὶ παραλίας, μετὰ ἀπὸ αὐτοψία ποὺ ἔγινε στὶς 3.8.1981 καὶ τὴν ἐξέταση δικαιολογητικῶν, Κτηματολογικῶν διαγραμμάτων καὶ χαρτῶν, προέβημεν στὸν καθορισμὸν τῶν ὁρίων Αἰγιαλοῦ καὶ παραλίας ἔμπροσθεν ΓΚΟΛΦ 'Αφάντου Ρόδου Δωδ/σου πρὸ τῆς ἰδιοκτησίας τοῦ 'Ελληνικοῦ 'Οργανισμοῦ Τουρισμοῦ (Ε.Ο.Τ.) καὶ τὴν χάραξη τοῦ Αἰγιαλοῦ μὲ κόκκινη συνεχόμενη πολυγωνικὴ γραμμὴ ἐπὶ τριῶν σειρῶν τοπογραφικῶν, ὑψομετρικῶν διαγραμμάτων ὑπ' ἀριθ. σχεδίων 15-16-17 ποὺ συντάχθηκαν στὶς 8.6.1981 ἀπὸ τὸν Μηχανικὸ τοῦ Ε.Ο.Τ. Ι. 'Ασβεστόπουλο, ὑπὸ κλίμακα 1 : 1000, λόγω τοῦ μεγάλου μήκους τῆς ὁριογραμμῆς ὑπὸ στοιχεῖα στὸ ὑπ' ἀριθ. 15 σχέδιο 1', 2', 3', 4', 5', 6', 7', 8', 9', στὸ ὑπ' ἀριθ. 16 σχέδιο ὑπὸ στοιχεῖα 9', 10', 11', 12', 13', 14', 15', 16', 17', 18', 19' καὶ στὸ ὑπ' ἀριθ. 17 σχέδιο ὑπὸ στοιχεῖα 19', 20', 21', 22', μὲ ἐξάρτηση αὐτῆς ἀπὸ σταθερὰ σημεῖα στὰ ὁποῖα ἔχουν τοποθετηθεῖ τσιμεντοπάσσαλοι καὶ τὸ ὁποῖο τοπογραφικὸ ἠλέγχθη καὶ θεωρήθηκε ἀπὸ τὴν Δ.Τ.Υ.Ν.Δ. ὡς πρὸς τὴν ὀρθότητα τῆς ἀποτυπώσεως.

'Η καθορισθεῖσα καὶ χαραχθεῖσα ἐπὶ τοῦ ἀναφερομένου τοπογραφικοῦ, ὑψομετρικοῦ διαγράμματος ὁριογραμμὴ τοῦ αἰγιαλοῦ, ἀποτελεῖ τὸ ὅριο τοῦ μεγίστου συνήθους χειμερίου κύμματος, προσηυξημένο κατὰ 12 μέτρα σύμφωνα μὲ τὶς διατάξεις τοῦ ἄρθρου 3 τοῦ Κ.Δ. 132/29 «περὶ Κτηματολογικοῦ Κανονισμοῦ Δωδεκανήσου» ποὺ διατηρήθηκε σὲ ἰσχὺ δυνάμει τοῦ ἄρθρου 8 τοῦ Ν. 510/1947 σὲ συνδυασμὸ μὲ αὐτὲς τοῦ Α.Ν. 2344/1940 «περὶ Αἰγιαλοῦ καὶ παραλίας».

'Οριογραμμὴ παραλίας δὲν ἐχαράχθη διότι ἡ ὁριογραμμὴ τοῦ Αἰγιαλοῦ εἰσέρχεται στὶς ἰδιωτικὲς ἰδιοκτησίες, κατὰ τὸ μεγαλύτερο μῆκος αὐτῶν, χαράχθηκε δὲ μόνο σὲ δύο σημεῖα μέχρι τὰ ὅρια τῶν ἰδιοκτησιῶν αὐτῶν ὅπου δηλαδὴ δὲν εἰσέρχεται σ' αὐτὲς τὸ ὅριο τοῦ αἰγιαλοῦ, σύμφωνα μὲ τὶς αὐτὲς ὡς ἀνωτέρω διατάξεις τοῦ Κτηματολογικοῦ Κανονισμοῦ κατὰ τὶς ὁποῖες τὸ ὅριο τῆς παραλίας φθάνει μέχρι τὰ πρὸς τὴν θάλασσα ὅρια τῶν ἰδιοκτησιῶν.

'Ο καθορισμὸς τῶν ὁρίων τοῦ Αἰγιαλοῦ καὶ παραλίας ἐνεργεῖται γιὰ πρώτη φορὰ στὴ θέση αὐτὴ καὶ δὲν ἔχει καθορισθεῖ Αἰγιαλὸς καὶ παραλία οὔτε στὴν παράπλευρη περιοχή.

'Ο καθορισμὸς τῆς ὡς ἀνωτέρω ὁριογραμμῆς γίνεται γιὰ λόγους πολεοδομικοὺς πρὸς ἐξυπηρέτηση τῶν σκοπῶν τῆς διατάξεως τοῦ ἄρθρου 1 Ν.Δ. 439/1970 σὲ συνδυασμὸ μὲ τὶς ὁδηγίες τοῦ 'Υπουργείου Οἰκονομικῶν Δ.3090/646/1976 ποὺ ἀναφέρονται εἰδικότερα στὸ θέμα τῆς ἐξυπηρετήσεως τῶν ἐπιθυμούντων νὰ οἰκοδομήσουν σὲ ἐκτὸς σχεδίου περιοχές.

Συνεπῶς τὸ οἰκοδομικὸ ὅριο πρέπει νὰ συμπέσει ἐντὸς τοῦ χώρου τῆς ἰδιωτικῆς ἰδιοκτησίας τῶν αἰτούντων.

'Η 'Επιτροπὴ

ΣΩΤΗΡΙΟΣ ΠΑΠΑΝΙΚΟΛΑΟΥ
ΙΩΑΝΝΗΣ ΦΟΥΡΝΑΡΑΚΗΣ
ΠΑΥΛΟΣ ΣΥΡΤΣΑΚΟΣ

ΤΟΠΟΓΡΑΦΙΚΟ ΔΙΑΓΡΑΜΜΑ
ΚΑΘΟΡΙΣΜΟΥ ΟΡΙΩΝ ΑΙΓΙΑΛΟΥ ΚΑΙ
ΠΕΡΙΟΧΗΣ ΑΦΑΝΤΟΥ ΡΟΔΟΥ
ΑΡΜΟΔΙΑ ΟΙΚΟΝ. ΕΦΟΡΙΑ ΔΗΜ. ΚΤ.
ΝΟΜΑΡΧΙΑ ΔΩΔΕΚΑΝΗΣΟΥ
ΚΛΙΜΑΞ 1:1000

Β

ΛΙΑΣ

ΡΟΔΟΥ

ΤΟΠΟΓΡΑΦΙΚΟ ΔΙΑΓΡΑΜ
ΚΑΘΟΡΙΣΜΟΥ ΟΡΙΩΝ ΑΙΓΙΑ
ΠΕΡΙΟΧΗΣ ΑΦΑΝΤΟΥ/ΡΟΔΟ
ΑΡΜΟΔΙΑ ΟΙΚΟΝ. ΕΦΟΡΙΑ
ΝΟΜΑΡΧΙΑ ΔΩΔΕΚΑΝΗΣΟΥ
ΚΛΙΜΑΞ

...Ι ΠΑΡΑΛΙΑΣ


ΕΛΛΗΝΙΚΟΣ ΟΡΓΑΝΙΣΜΟΣ ΤΟΥΡΙΣΜΟΥ
ΔΙΕΥΘΥΝΣΙΣ ΤΕΧΝΙΚΗ
ΤΜΗΜΑ ΜΕΛΕΤΩΝ


ΑΡΙΘΜΟΣ ΜΕΛΕΤΗΣ


ΣΧΕΔΙΟΝ Τοπογραφικό

ΚΛΙΜΑΞ 1:1000

Ο ΣΧΕΔΙΑΣΑΣ — Ο ΣΥΝΤΑΞΑΣ — Ο ΠΡΟΪΣΤΑΜΕΝΟΣ

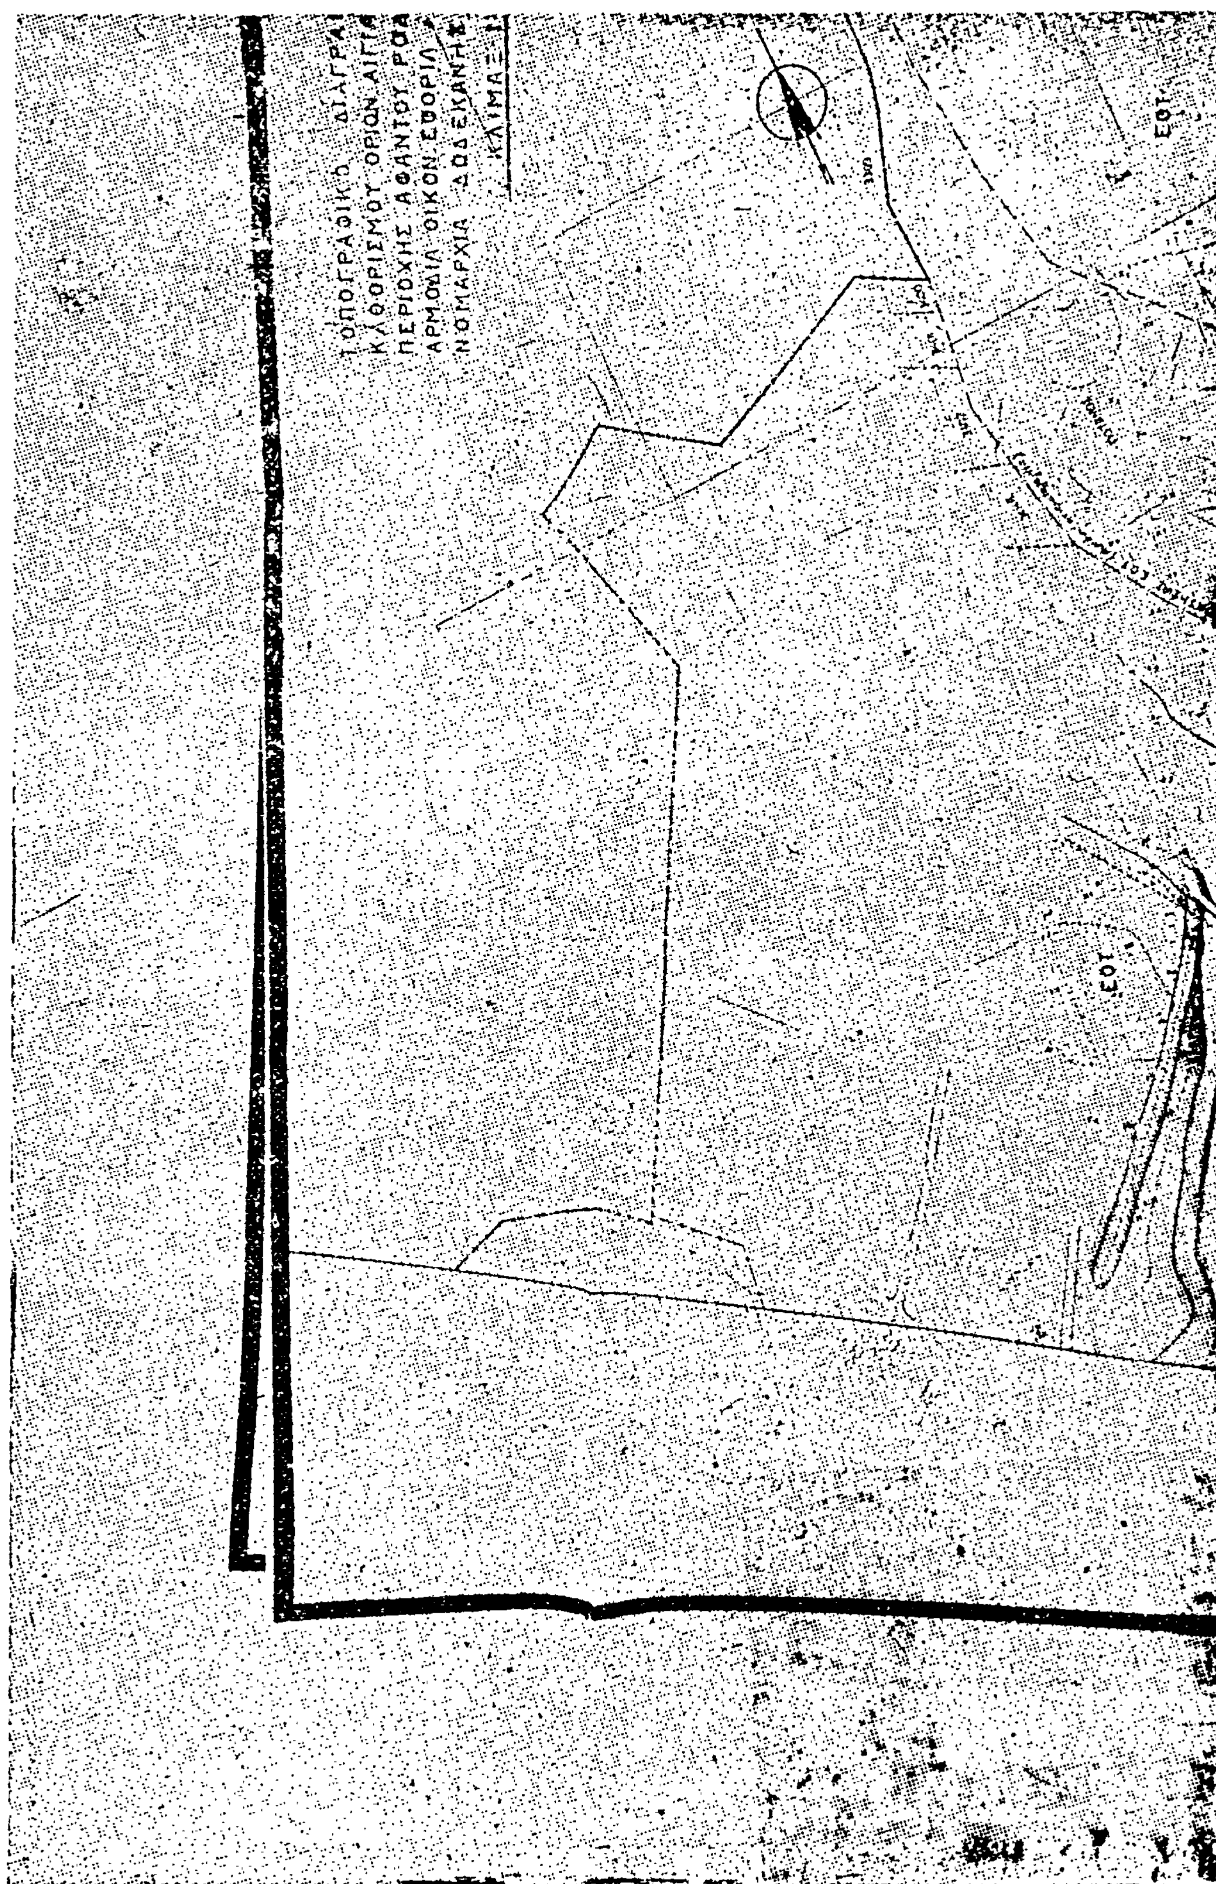
ΤΟΠΟΓΡΑΦΙΚΟ ΔΙΑΓΡΑ
ΚΑΘΟΡΙΣΜΟΥ ΟΡΙΩΝ ΑΙΓΙ
ΠΕΡΙΟΧΗΣ ΑΘΑΝΤΟΥ ΡΟΔ
ΑΡΜΟΔΙΑ ΟΙΚΟΝ. ΕΦΟΡΙΑ
ΝΟΜΑΡΧΙΑ ΔΩΔΕΚΑΝΗΣ
ΚΛΙΜΑ =
ΕΟΤ
ΕΟΤ

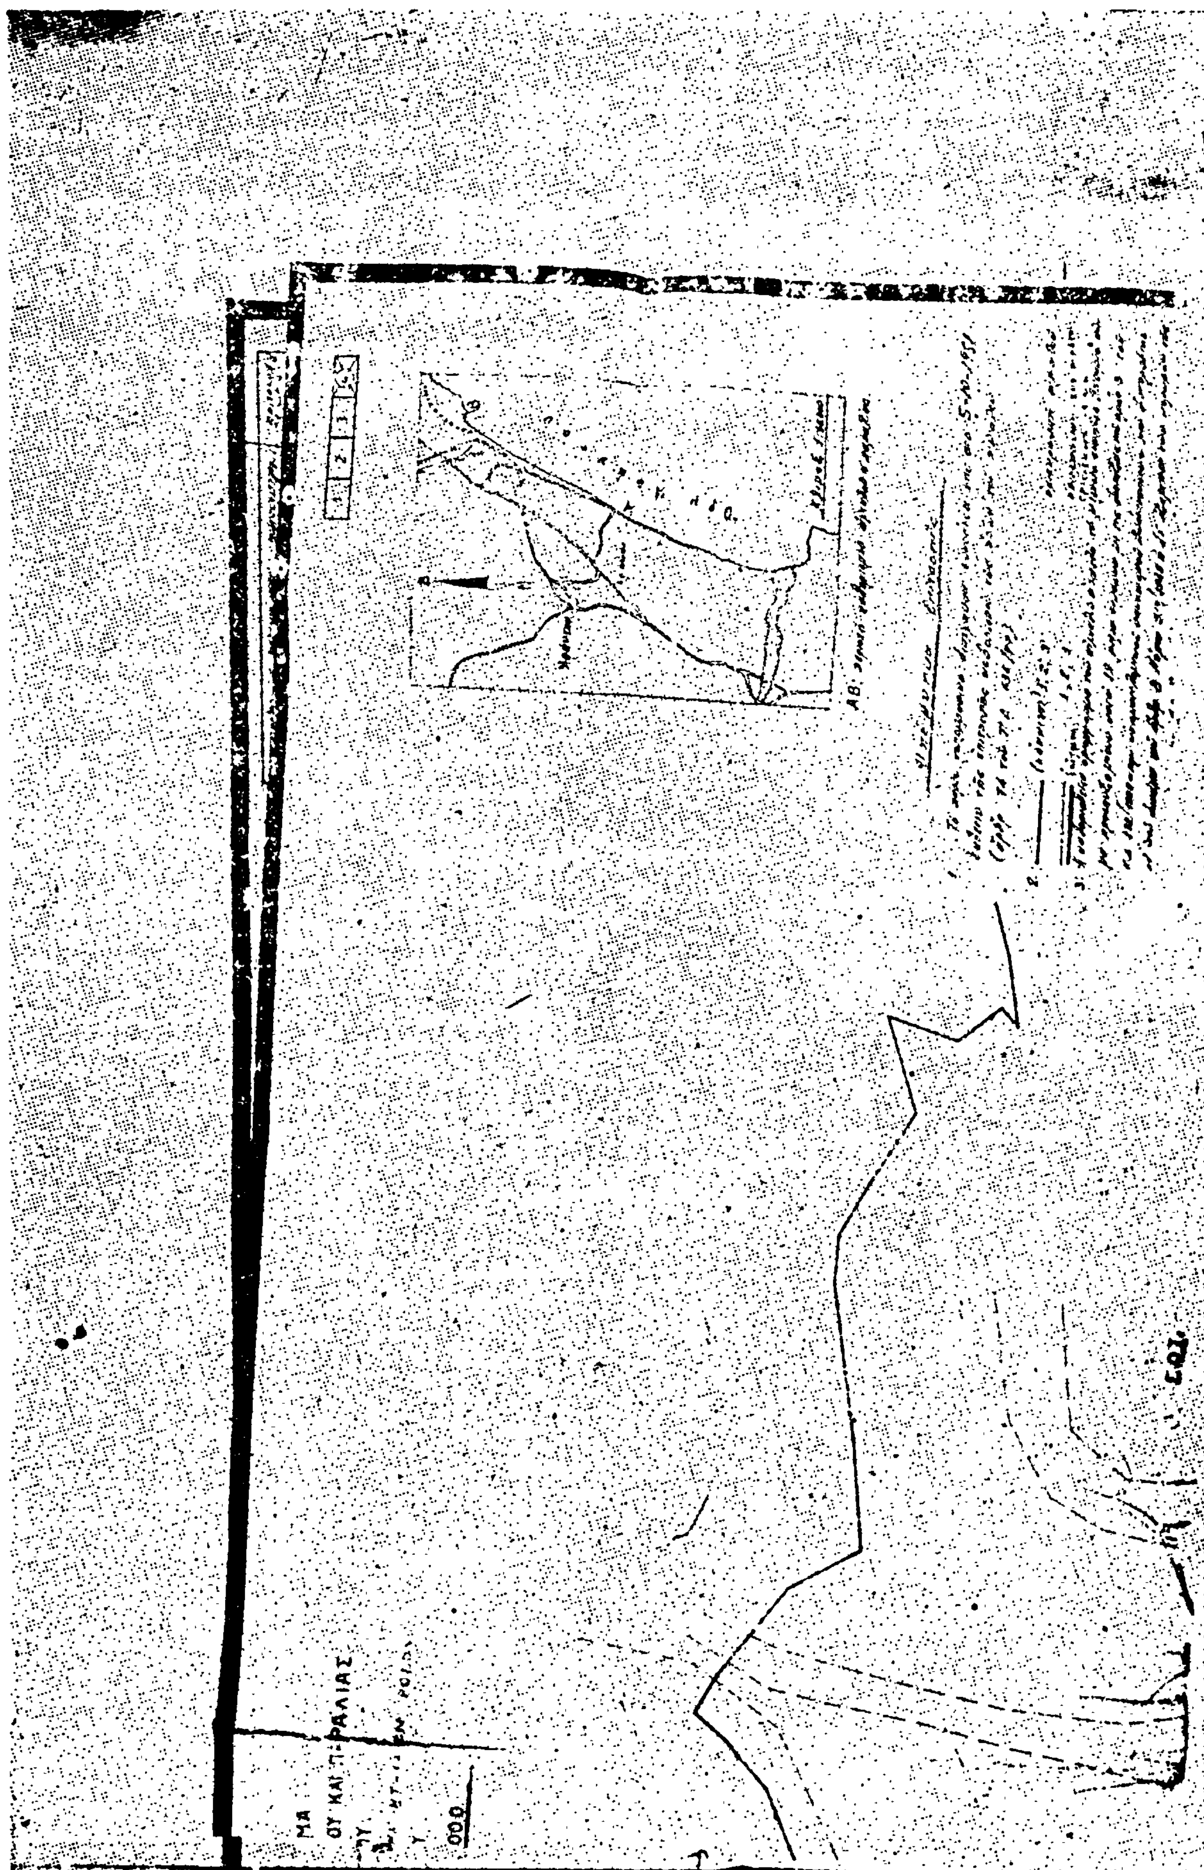

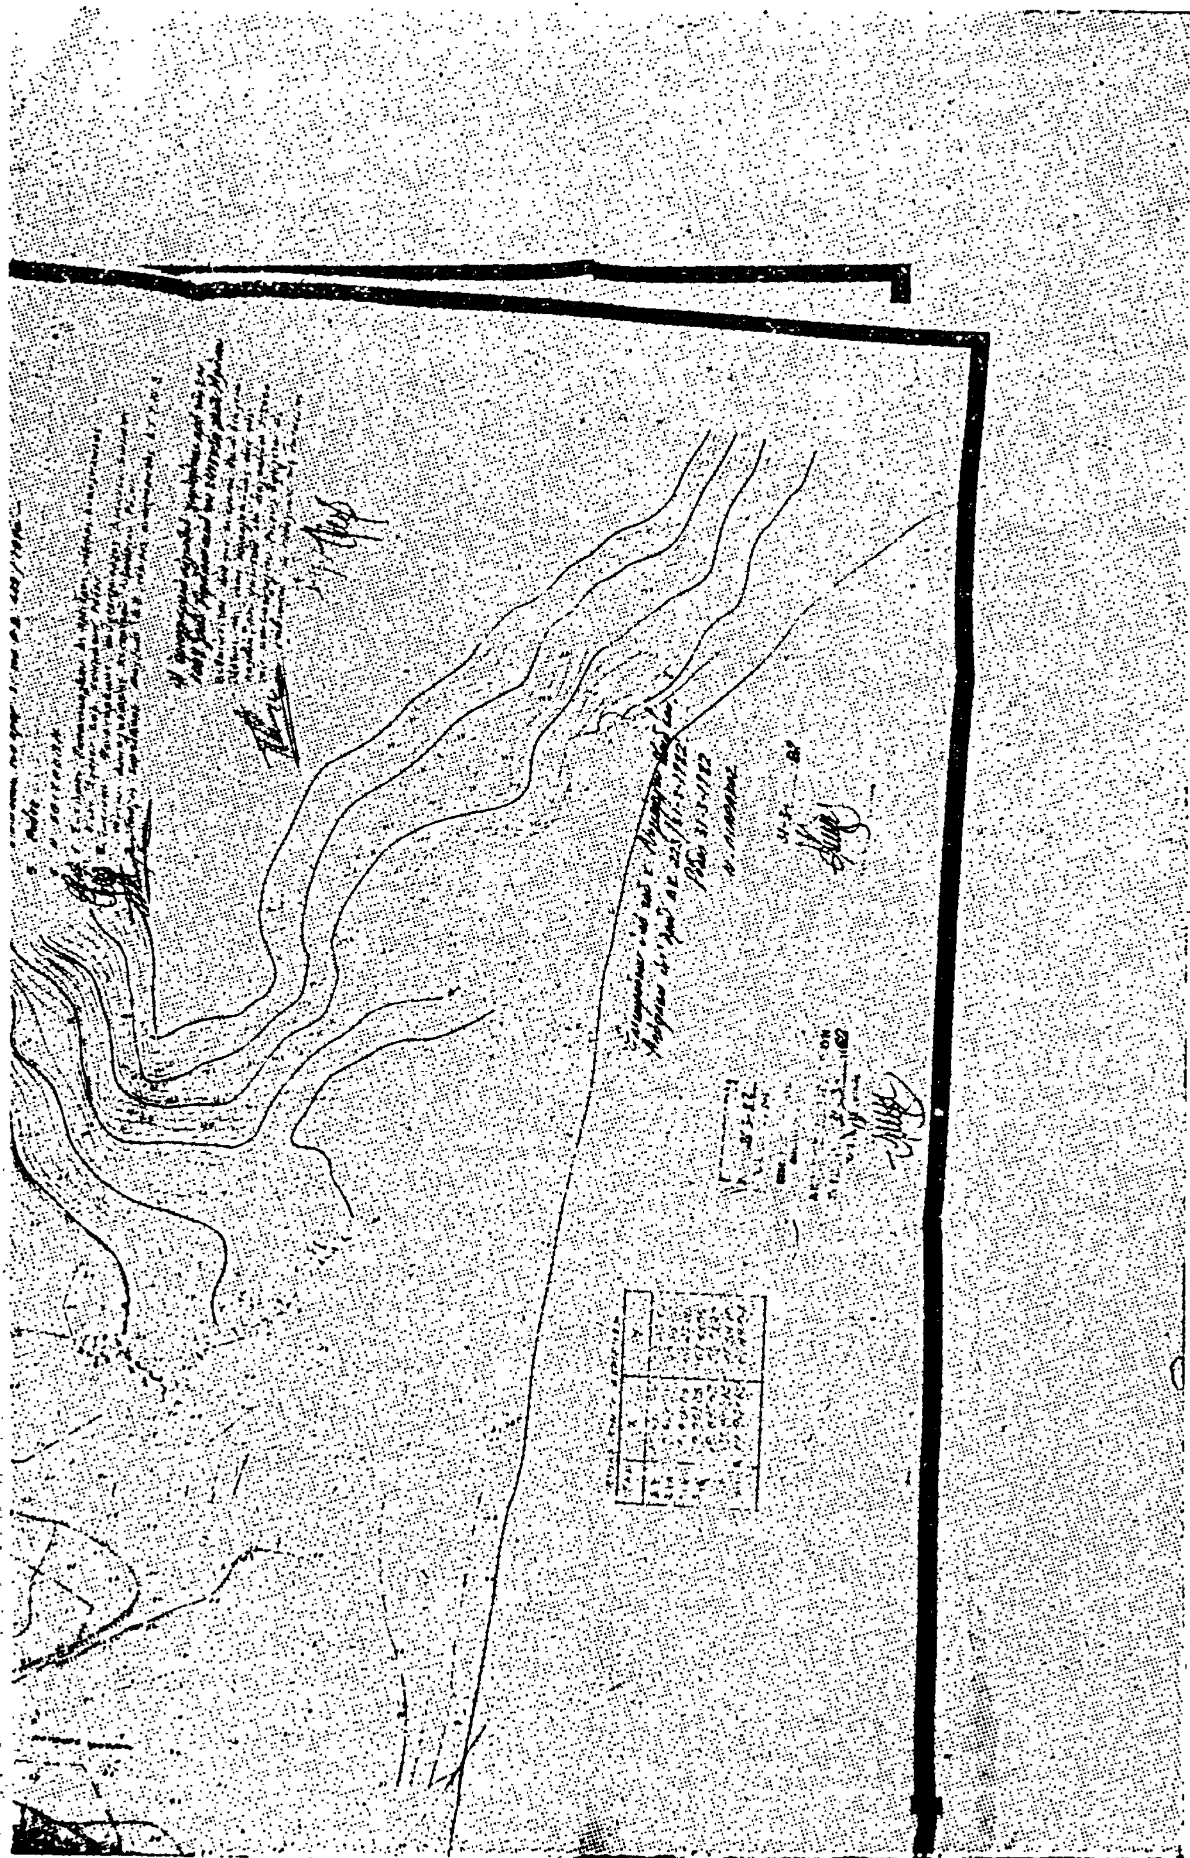

'Αριθ. 2146 (2)

Καθορισμός ορίων αίγιαλοῦ καὶ παραλίας στὴ θέση «ΠΛΑΚΑ» 'Ελούντας Λασιθίου.

Ο ΝΟΜΑΡΧΗΣ ΛΑΣΙΘΙΟΥ

Έχοντας ὑπόψη:

1) Τὶς διατάξεις τοῦ Ν. 3200/55 «περὶ διοικητικῆς ἀποκεντρώσεως».

2) Τὶς διατάξεις τοῦ Α.Ν. 2344/40 «περὶ αἰγιαλοῦ καὶ παραλίας» ὅπως ἰσχύει ἀφοῦ τροποποιήθηκε μὲ τὸν Α.Ν. 263/68.

3) Τὴ σύμφωνη γνώμη τοῦ Γενικοῦ 'Επιτελείου Ναυτικοῦ ἀριθ. Φ.187.2/284/18.4.79, ἀποφασίζουμε:

'Επικυρώνουμε τὴ χάραξη τῶν ορίων αἰγιαλοῦ καὶ παραλίας στὴ θέση «ΠΛΑΚΑ» 'Ελούντας Λασιθίου, ὅπως περιγράφεται στὴν ἀπὸ 9.3.79 ἔκθεση τῆς ἐπιτροπῆς τοῦ ἄρθρου 74 τοῦ Π.Δ. 636/77 καὶ ὅπως φαίνεται στὸ τοπογραφικὸ διάγραμμα ποὺ σύνταξε τὸ Φεβρουάριο τοῦ 1975 ὁ Νικόλαος Ματζάκος τοπογράφος μηχανικὸς καὶ ὁ Δ. Σταυρόπουλος τεχνικὸς Β' ὑπάλληλοι τοῦ 'Υπουργείου Οἰκονομικῶν καὶ θεώρησε στὶς 10.4.79 ὁ Γρηγόριος Ξηρογιάννης Μονομηχανικὸς τοῦ 'Υπουργείου Οἰκονομικῶν.

'Η ἀπόφαση αὐτὴ νὰ δημοσιευθεῖ στὴν 'Εφημερίδα τῆς Κυβερνήσεως.

Άγ. Νικόλαος 14 Μαΐου 1982

'Ο Νομάρχης
ΝΙΚΟΣ ΣΑΡΑΝΤΗΣ

ΕΚΘΕΣΗ

Καθορισμοῦ οριογραμμῶν αἰγιαλοῦ καὶ παραλίας.

Άγιος Νικόλαος σήμερα 9 Μαρτίου 1979 ἡμέρα Παρασκευὴ καὶ ὥρα 11 π.μ. οἱ παρακάτω:

1) 'Ιωάννης Σπανουδάκης Οἰκον. Έφορος 'Αγ. Νικολάου Κρήτης στὸν 3ο βαθμό:

2) Νικόλαος Προκοπάκης Δ/ντὴς Τεχνικῶν 'Υπηρεσιῶν Ν. Λασιθίου στὸ 5ο βαθμό.

3) Μιχαὴλ Οἰκονομάκης Λιμενάρχης 'Αγ. Νικολάου 'Υποπλοίαρχος Λ.Σ.,

ἀποτελοῦντες σύμφωνα μὲ τὸ ἄρθρο 74 τοῦ Π. Δ/τος 654/77 τὴν ἐπιτροπὴ ποὺ καθορίζει τὶς οριογραμμὲς τοῦ αἰγιαλοῦ καὶ τῆς παραλίας μεταβήκαμε στὴν περιοχὴ «ΠΛΑΚΑ» 'Ελούντας τοῦ Νομοῦ Λασιθίου καὶ ἀφοῦ ἐλάβαμε ὑπόψη:

1) Τὸ τοπογραφικὸ διάγραμμα ποὺ συνέταξαν ὁ Νικόλαος Ματζάκος τοπογράφος μηχανικὸς καὶ ὁ Δ. Σταυρόπουλος τεχνικὸς Β' καὶ οἱ δύο ὑπάλληλοι τοῦ 'Υπουργείου Οἰκονομικῶν, ἐλεγμένο καὶ θεωρημένο στὶς 10.4.75 ἀπὸ τὸ Γρηγόριο Ξηρογιάννη Νομομηχανικὸ τοῦ 'Υπουργείου Οἰκονομικῶν.

2) Τὰ ἔγγραφα τοῦ Γενικοῦ 'Επιτελείου Ναυτικοῦ ἀριθ. Φ.187.2/603/16.11.77 καὶ Φ.187.2/716/24.11.78.

3) Τὰ στοιχεῖα ποὺ προέκυψαν ἀπὸ τὴν αὐτοψία ποὺ ἔγινε στὶς 9.3.79, σχετικὰ μὲ τὴ μορφολογικὴ κατάσταση τοῦ ἐδάφους.

'Ενεργήσαμε.

Τὴ χάραξη τῶν οριογραμμῶν αἰγιαλοῦ καὶ παραλίας, πάνω στὸ τοπογραφικὸ διάγραμμα ποὺ ἀναφέρεται παραπάνω, ὅπως παρακάτω:

1) Μὲ κόκκινη συνεχὴ γραμμὴ τὴν οριογραμμὴ τοῦ αἰγιαλοῦ ποὺ φαίνεται στὸ συνημμένο τοπογραφικὸ διάγραμμα μὲ στοιχεῖα 1, 2, 3... 14.

2) Μὲ κίτρινη συνεχὴ γραμμὴ τὴν οριογραμμὴ τῆς παραλίας ποὺ φαίνεται στὸ συνημμένο τοπογραφικὸ διάγραμμα μὲ στοιχεῖα 1', 2', 3',... 13'. 'Εξαιροῦνται τῆς λωρίδος τῆς παραλίας τὰ εἰς αὐτὴν περιλαμβανόμενα κτίσματα ἢ τμήματα κτισμάτων σύμφωνα μὲ τὸ ἄρθρο 5 παρ. 1 τοῦ Α.Ν. 2344/40 καὶ τὴ γνωμοδότηση τοῦ Ν.Σ.Κ. ἀριθμὸς 630/64.

'Ο καθορισμὸς οριογραμμῶν αἰγιαλοῦ καὶ παραλίας στὴ περιοχὴ αὐτὴ γίνεται γιὰ πρώτη φορά.

Οἱ κορυφὲς τῶν οριογραμμῶν αἰγιαλοῦ καὶ παραλίας ἐξαρτήθησαν ἀπὸ σταθερὰ σημεῖα (ορόσημα ἀριθμὸς κορυφῶν 14).

'Η 'Επιτροπὴ

'Ιωάν. Σπανουδάκης, Νικ. Προκοπάκης, Μ. Οἰκονομάκης

ΤΟΠΟΓΡΑΦΙΚΟΝ ΔΙΑΓΡΑΜΜΑ

ΠΕΡΙΟΧΗΣ ΠΛΑΚΑΣ ΕΛΟΥΝΤΑΣ ΝΟΜΟΥ ΛΑΣΙΘΙΟΥ ΝΗΣΟΥ ΚΡΗΤΗΣ, ΑΡΜΟΔΙΟΤΗΤΟΣ ΟΙΚ. ΕΦΟΡΙΑΣ ΛΑΣΙΘΙΟΥ ΠΡΟΣ ΚΑΘΟΡΙΣΜΟΝ ΑΙΓΙΑΛΟΥ & ΠΑΡΑΛΙΑΣ


Κλίμαξ 1:500


ΥΠΟΜΝΗΜΑ

Α/Α ΟΡΟΣΗΜΩΝ	X	Y
57	-160.00	[illegible]
58	[illegible]	-71.00
59	-95.30	+106.50
60	-85.80	[illegible]
61	+71.70	[illegible]
62	[illegible]	[illegible]
63	+178.00	+117.40

ΑΠΟΣΠΑΣΜΑ ΧΑΡΤΟΥ

ΑΘΗΝΑΙ ΦΕΒΡΟΥΑΡΙΟΣ 1975

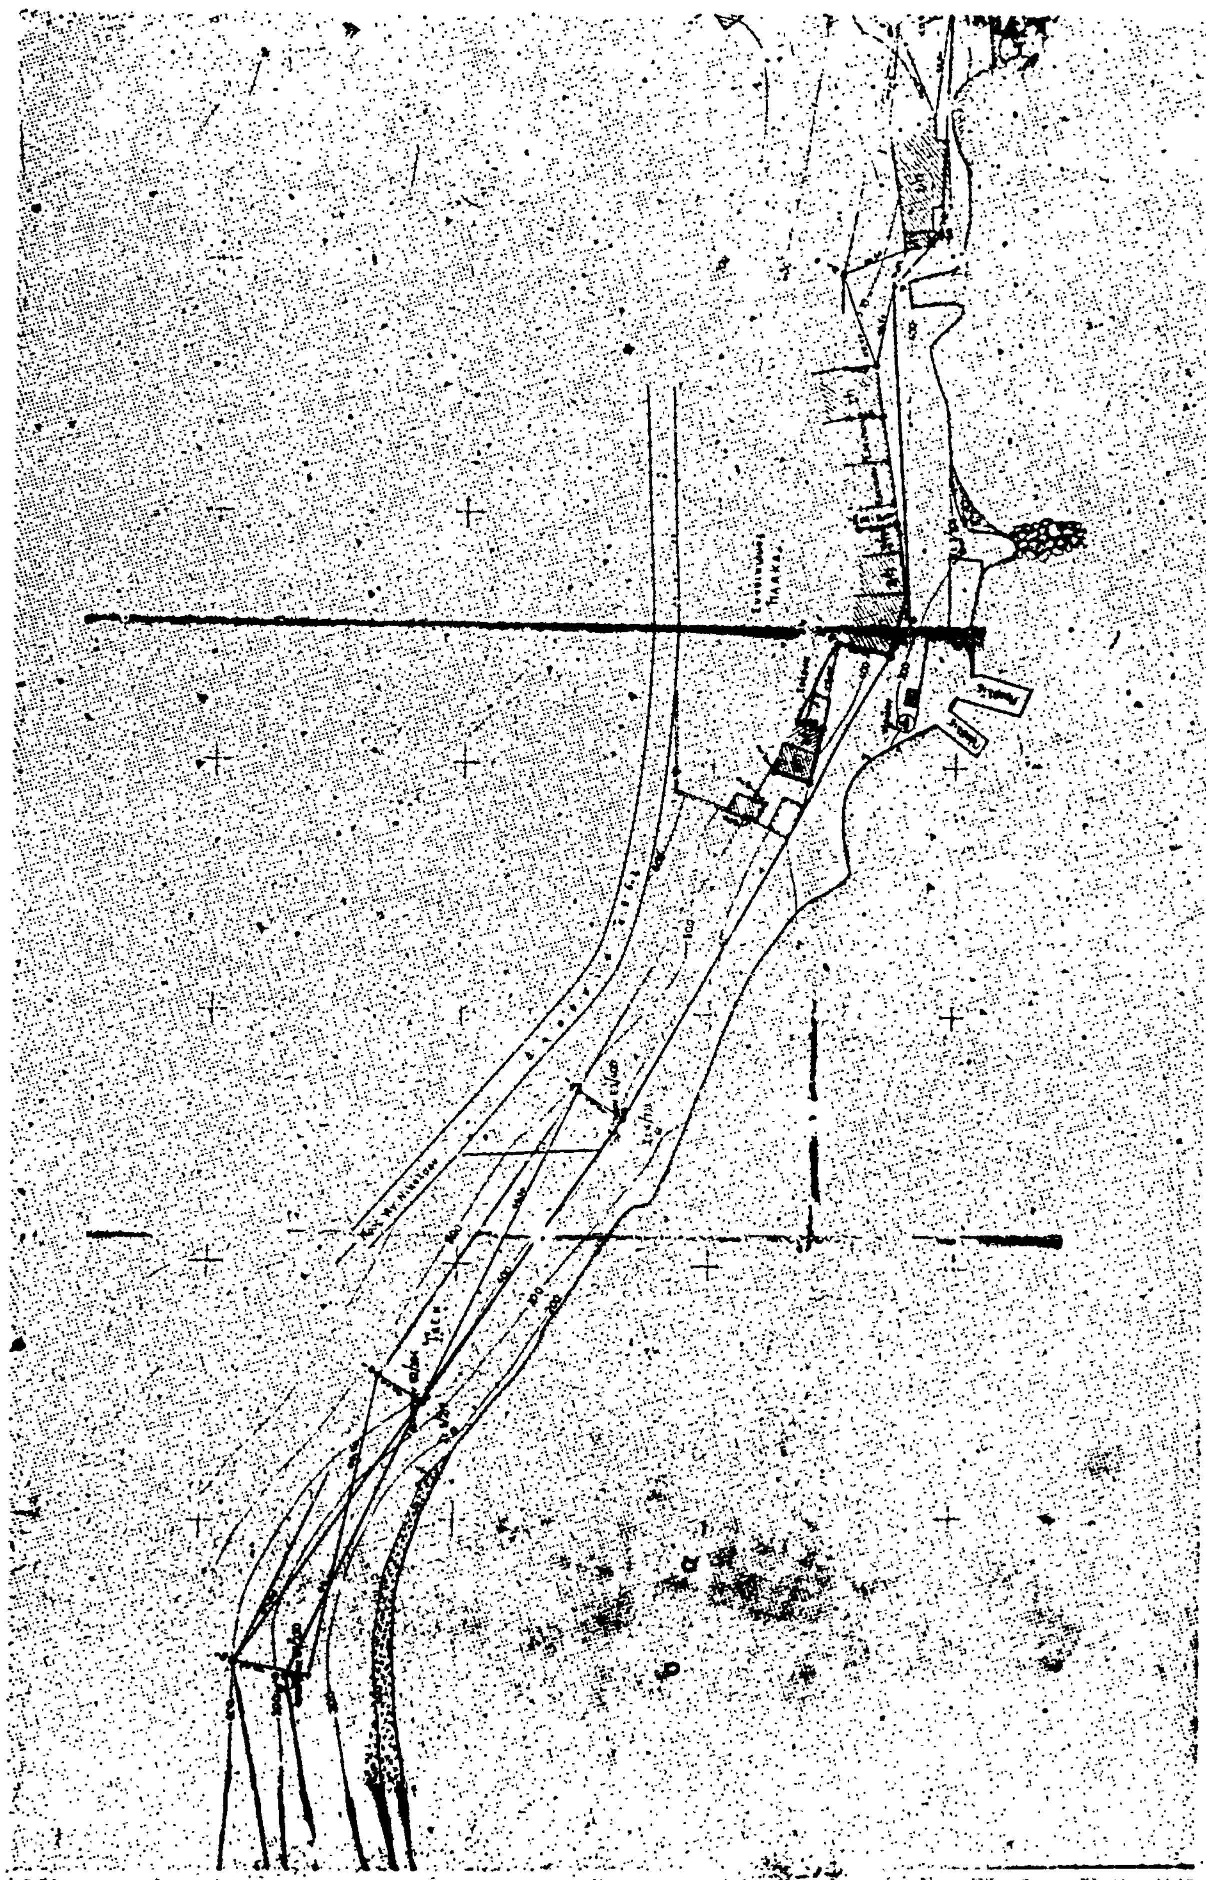

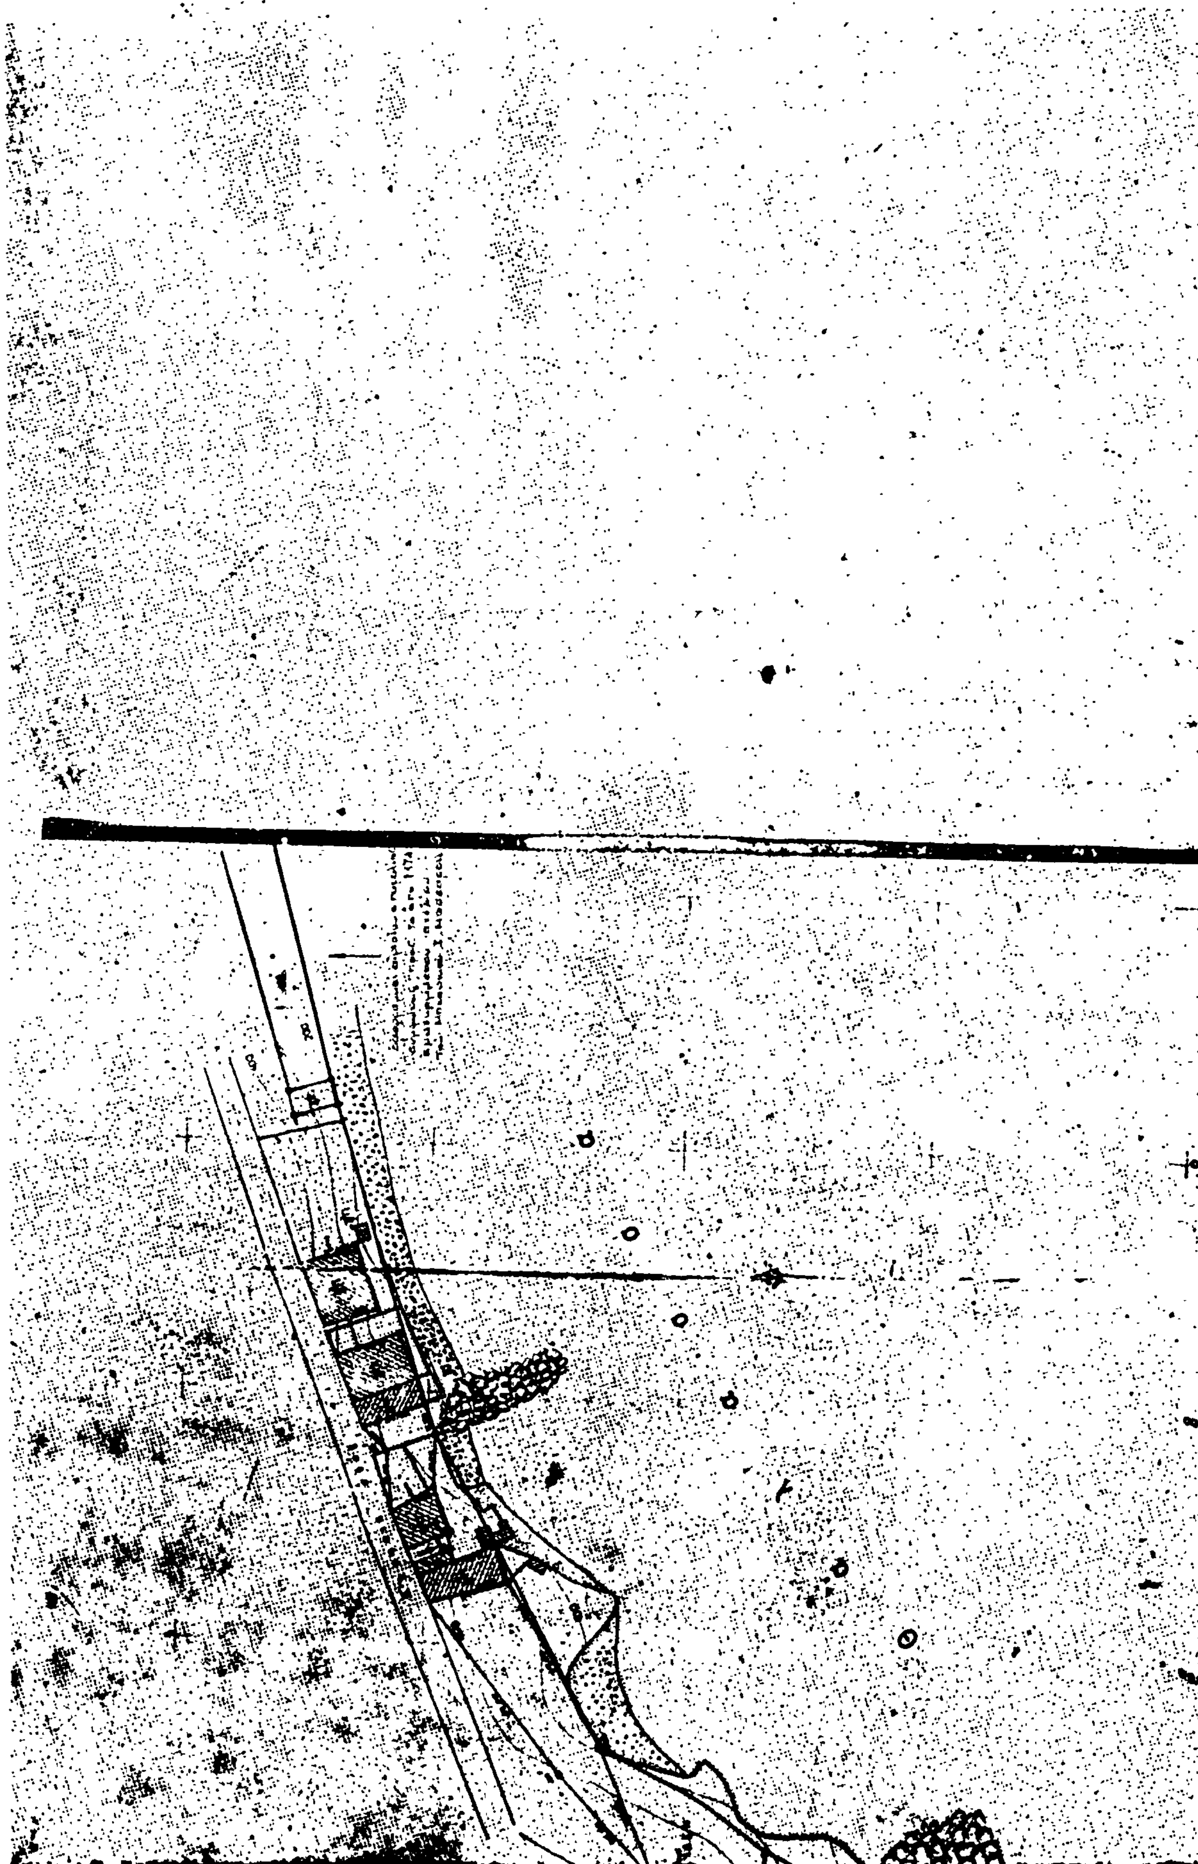

Η ΥΠΗΡΕΣΙΑ ΤΟΥ ΕΘΝΙΚΟΥ ΤΥΠΟΓΡΑΦΕΙΟΥ

ΓΝΩΣΤΟΠΟΙΕΙ ΟΤΙ:

Ἡ ἐτήσια συνδρομὴ τῆς Ἐφημερίδος τῆς Κυβερνήσεως, ἡ τιμὴ τῶν φύλλων της ποὺ πωλοῦνται τμηματικὰ καὶ τὰ τέλη δημοσιεύσεων στὴν Ἐφημερίδα τῆς Κυβερνήσεως, καθορίσθηκαν ἀπὸ 1 Ἰανουαρίου 1981 ὡς ἀκολούθως:

Α'. ΕΤΗΣΙΕΣ ΣΥΝΔΡΟΜΕΣ

1. Γιὰ τὸ Τεῦχος Α'	Δραχ.	1.500
2. » » » Β'	»	3.000
3. » » » ΤΑΠΣ	»	2.000
4. » » » Γ'	»	1.000
5. » » » Δ'	»	2.500
6. » » » Νομικῶν Προσώπων Δ.Δ. κλπ.	»	1.000
7. » » » Ἀν. Εἰδ. Δικαστηρίου	»	200
8. » » » Παράρτημα	»	600
9. » » » Ἀνωνύμων Ἑταιρειῶν κλπ.	»	7.000
10. » » Δελτίο Ἐμπορικῆς καὶ Βιομηχανικῆς Ἰδιοκτησίας	»	600
11. Γιὰ ὅλα τὰ τεύχη καὶ τὸ Δ.Ε.Β.Ι.	»	17.000

Οἱ Δῆμοι καὶ οἱ Κοινότητες τοῦ Κράτους καταβάλλουν τὸ 1/2 τῶν ἀνωτέρω συνδρομῶν.

Ὑπὲρ τοῦ Ταμείου Ἀλληλοβοηθείας Προσωπικοῦ τοῦ Ἐθνικοῦ Τυπογραφείου (ΤΑΠΕΤ) ἀναλογοῦν τὰ ἑξῆς ποσά:

1. Γιὰ τὸ Τεῦχος Α'	Δραχ.	75
2. » » » Β'	»	150
3. » » » ΤΑΠΣ	»	100
4. » » » Γ'	»	50
5. » » » Δ'	»	125
6. » » » Νομικῶν Προσώπων Δ.Δ. κλπ.	»	50
7. » » » Ἀν. Εἰδ. Δικαστηρίου	»	10
8. » » » Παράρτημα	»	30
9. » » » Ἀνωνύμων Ἑταιρειῶν κλπ.	»	350
10. » » Δελτίο Ἐμπ. καὶ Βιομ. Ἰδιοκτησίας	»	30
11. Γιὰ ὅλα τὰ τεύχη	»	850

Β'. ΤΙΜΗ ΦΥΛΛΩΝ

Ἡ τιμὴ πωλήσεως κάθε φύλλου, μέχρις 8 σελ., εἶναι 7 δρχ., ἀπὸ 9 ὡς 24 σελ. 14 δρχ., ἀπὸ 25 ὡς 48 σελ. 20 δρχ., ἀπὸ 49 ὡς 80 σελ. 40 δρχ. ἀπὸ 81 σελ. καὶ ἄνω ἡ τιμὴ πωλήσεως κάθε φύλλου προσαυξάνεται κατὰ 40 δρχ. ἀνὰ 80 σελίδες.

Γ'. ΤΙΜΗ ΦΩΤΟΑΝΤΙΓΡΑΦΩΝ

Ἡ τιμὴ διαθέσεως στὸ κοινὸ τῶν ἐκδιδομένων ἀπὸ τὸ Ἐθνικὸ Τυπογραφεῖο φωτοαντιγράφων τῶν διαφόρων φύλλων τῆς Ἐφημερίδος τῆς Κυβερνήσεως καθορίζεται σὲ τρεῖς (3) δραχμὲς κατὰ σελίδα.

Δ'. ΤΕΛΗ ΔΗΜΟΣΙΕΥΣΕΩΝ

I. Στὸ τεῦχος Ἀνωνύμων Ἑταιρειῶν καὶ Ἑταιρειῶν Περιωρισμένης Εὐθύνης:

Α'. Ἀνωνύμων Ἑταιρειῶν:

1. Τῶν καταστατικῶν	Δρχ.	18.000
2. Τῶν ἀποφάσεων «περὶ συγχωνεύσεως ἀνωνύμων ἑταιρειῶν»	»	18.000
3. Τῶν κωδικοποιήσεων τῶν καταστατικῶν (ΦΕΚ 309/67, τ. Β')	»	9.000
4. Τῶν τροποποιήσεων τῶν καταστατικῶν	»	5.000
5. Τῶν ἰσολογισμῶν κάθε χρήσεως	»	8.000
6. Τῶν ὑπουργικῶν ἀποφάσεων «περὶ παροχῆς ἀδείας ἐπεκτάσεως τῶν ἐργασιῶν Ἀσφαλιστικῶν Ἑταιρειῶν», τῶν ἐκθέσεων ἐκτιμήσεως περιουσιακῶν στοιχείων καὶ τῶν ἀποφάσεων τοῦ Δ.Σ. τοῦ ΕΛΤΑ, μὲ τὶς ὁποῖες ἐγκρίνονται καὶ δημοσιεύονται οἱ κανονισμοὶ αὐτοῦ	»	7.000
7. Τῶν ἀποφάσεων «περὶ ἐγκαταστάσεως ὑποκαταστήματος, διορισμοῦ γενικοῦ πράκτορος καὶ παροχῆς πληρεξουσιότητος πρὸς ἀντιπροσώπευσιν ἐν Ἑλλάδι ἀλλοδαπῶν Ἑταιρειῶν» καὶ τῶν ἀποφάσεων «περὶ μεταβιβάσεως τοῦ χαρτοφυλακίου Ἀσφαλιστικῶν Ἑταιρειῶν κατὰ τὸ ἄρθρο 59 παρ. 1 τοῦ Ν.Δ. 400/70»	»	4.000
8. Τῶν ἀνακοινώσεων γιὰ κάθε μεταβολὴ ποὺ γίνεται μὲ ἀπόφαση Γ.Σ. ἢ Δ.Σ., τῶν προσκλήσεων σὲ γενικὲς συνελεύσεις, τῶν κατὰ τὸ ἄρθρο 32 τοῦ Ν. 3221/24 γνωστοποιήσεων, τῶν ἀνακοινώσεων, ποὺ προβλέπονται ἀπὸ τὸ ἄρθρο 59 παρ. 3 τοῦ Ν.Δ. 400/1970 «περὶ Ἀλλοδαπῶν Ἀσφαλιστικῶν Ἑταιρειῶν», τῶν ἀποφάσεων τοῦ Διοικητικοῦ Συμβουλίου τοῦ ΕΛΤΑ, ποὺ ἀναφέρονται σὲ προσωρινὲς διατάξεις καὶ τῶν ἀποφάσεων τοῦ Ὑπ. Συγκοινωνιῶν διὰ τοὺς ΗΛΠΑΠ – ΗΣΑΠ – ΟΣΕ	»	2.000
9. Τῶν συνοπτικῶν μηνιαίων καταστάσεων τῶν Τραπεζικῶν Ἑταιρειῶν	»	2.000
10. Τῶν ἀποφάσεων τῆς ἐπιτροπῆς τοῦ Χρηματιστηρίου «περὶ εἰσαγωγῆς χρεωγράφων εἰς τὸ χρηματιστήριον πρὸς διαπραγμάτευσιν, συμφώνως πρὸς τὰ διατάξεις τοῦ ἄρθρου 2 παρ. 3 Α.Ν. 148/1967	Δρχ.	2.000
11. Τῶν ἀποφάσεων τῆς ἐπιτροπῆς κεφαλαιαγορᾶς «περὶ διαγραφῆς χρεωγράφων ἐκ τοῦ χρηματιστηρίου, συμφώνως πρὸς τὰς διατάξεις τοῦ ἄρθρου 2 παρ. 4 Α.Ν. 148/67»	»	2.000
12. Τῶν ἀποφάσεων «περὶ ἐγκρίσεως τιμολογίων τῶν Ἀσφαλιστικῶν Ἑταιρειῶν»	»	2.000

Β'. Ἑταιρειῶν Περιωρισμένης Εὐθύνης:

1. Τῶν καταστατικῶν	Δρχ.	2.000
2. Τῶν κωδικοποιήσεων τῶν καταστατικῶν	»	2.000
3. Τῶν ἰσολογισμῶν κάθε χρήσεως	»	2.500
4. Τῶν ἐκθέσεων ἐκτιμήσεως περιουσιακῶν στοιχείων	»	2.000
5. Τῶν τροποποιήσεων τῶν καταστατικῶν (γιὰ κάθε συμβολαιογραφικὴ πράξη)	»	800
6. Τῶν ἀνακοινώσεων μὲ συμβολαιογραφικὴ πράξη	»	800
7. Τῶν ἀνακοινώσεων μὲ ἀπόφαση τῆς Γ.Σ.	»	600
8. Τῶν προσκλήσεων σὲ γενικὲς συνελεύσεις	»	600

Γ'. Ἀλληλασφαλιστικῶν Συνεταιρισμῶν – Ἀλληλασφαλιστικῶν Ταμείων καὶ Φιλανθρωπικῶν Σωματείων:

1. Τῶν ὑπουργικῶν ἀποφάσεων «περὶ χορηγήσεως ἀδείας λειτουργίας Ἀλληλασφαλιστικῶν Συνεταιρισμῶν – Ἀλληλασφαλιστικῶν Ταμείων»	Δρχ.	2.000
2. Τῶν ἰσολογισμῶν τῶν ἀνωτέρω Συνεταιρισμῶν, Ταμείων καὶ Σωματείων	»	2.500

Δ'. Τῶν δικαστικῶν πράξεων:	Δρχ.	800

II. Στὸ Τέταρτο τεῦχος:

Τῶν δικαστικῶν πράξεων γιὰ παρακατάθεση ἀποζημιώσεως	»	800

Ε'. ΚΑΤΑΒΟΛΗ ΣΥΝΔΡΟΜΩΝ - ΤΕΛΩΝ ΔΗΜΟΣΙΕΥΣΕΩΝ ΚΑΙ ΠΟΣΟΣΤΩΝ Τ.Α.Π.Ε.Τ.

1. Οἱ συνδρομὲς τοῦ ἐσωτερικοῦ καὶ τὰ τέλη δημοσιεύσεων προκαταβάλλονται στὰ Δημόσια Ταμεῖα ἔναντι ἀποδεικτικοῦ εἰσπράξεως, τὸ ὁποῖο φροντίζει ὁ ἐνδιαφερόμενος νὰ τὸ στείλει στὸ Ἐθνικὸ Τυπογραφεῖο.

2. Οἱ συνδρομὲς τοῦ ἐξωτερικοῦ εἶναι δυνατὸ νὰ στέλνονται καὶ σὲ ἀνάλογο συνάλλαγμα μὲ ἐπιταγὴ ἐπ' ὀνόματι τοῦ Διευθυντῆ Διαχειρίσεως τοῦ Ἐθνικοῦ Τυπογραφείου.

3. Τὸ ὑπὲρ τοῦ ΤΑΠΕΤ ποσοστὸ ἐπὶ τῶν ἀνωτέρω συνδρομῶν καὶ τελῶν δημοσιεύσεων καταβάλλεται ὡς ἑξῆς:

α) στὴν Ἀθήνα: στὸ Ταμεῖο τοῦ ΤΑΠΕΤ (Κατάστημα Ἐθνικοῦ Τυπογραφείου),

β) στὶς ὑπόλοιπες πόλεις τοῦ Κράτους: στὰ Δημόσια Ταμεῖα καὶ ἀποδίδεται στὸ ΤΑΠΕΤ σύμφωνα μὲ τὶς 192378/3639/1947 (ΡΟΝΕΟ 185) καὶ 178048/5321/31.7.65 (RONEO 139) ἐγκύκλιες διαταγὲς τοῦ Γ.Λ.Κ.

γ) στὶς περιπτώσεις συνδρομῶν ἐξωτερικοῦ: ὅταν ἡ ἀποστολή τους γίνεται μὲ ἐπιταγὲς μαζὶ μ' αὐτὲς στέλνεται καὶ τὸ ὑπὲρ τοῦ ΤΑΠΕΤ ποσοστό.

ΑΠΟ ΤΟ ΕΘΝΙΚΟ ΤΥΠΟΓΡΑΦΕΙΟ